POHJAPIIRROS 1:50

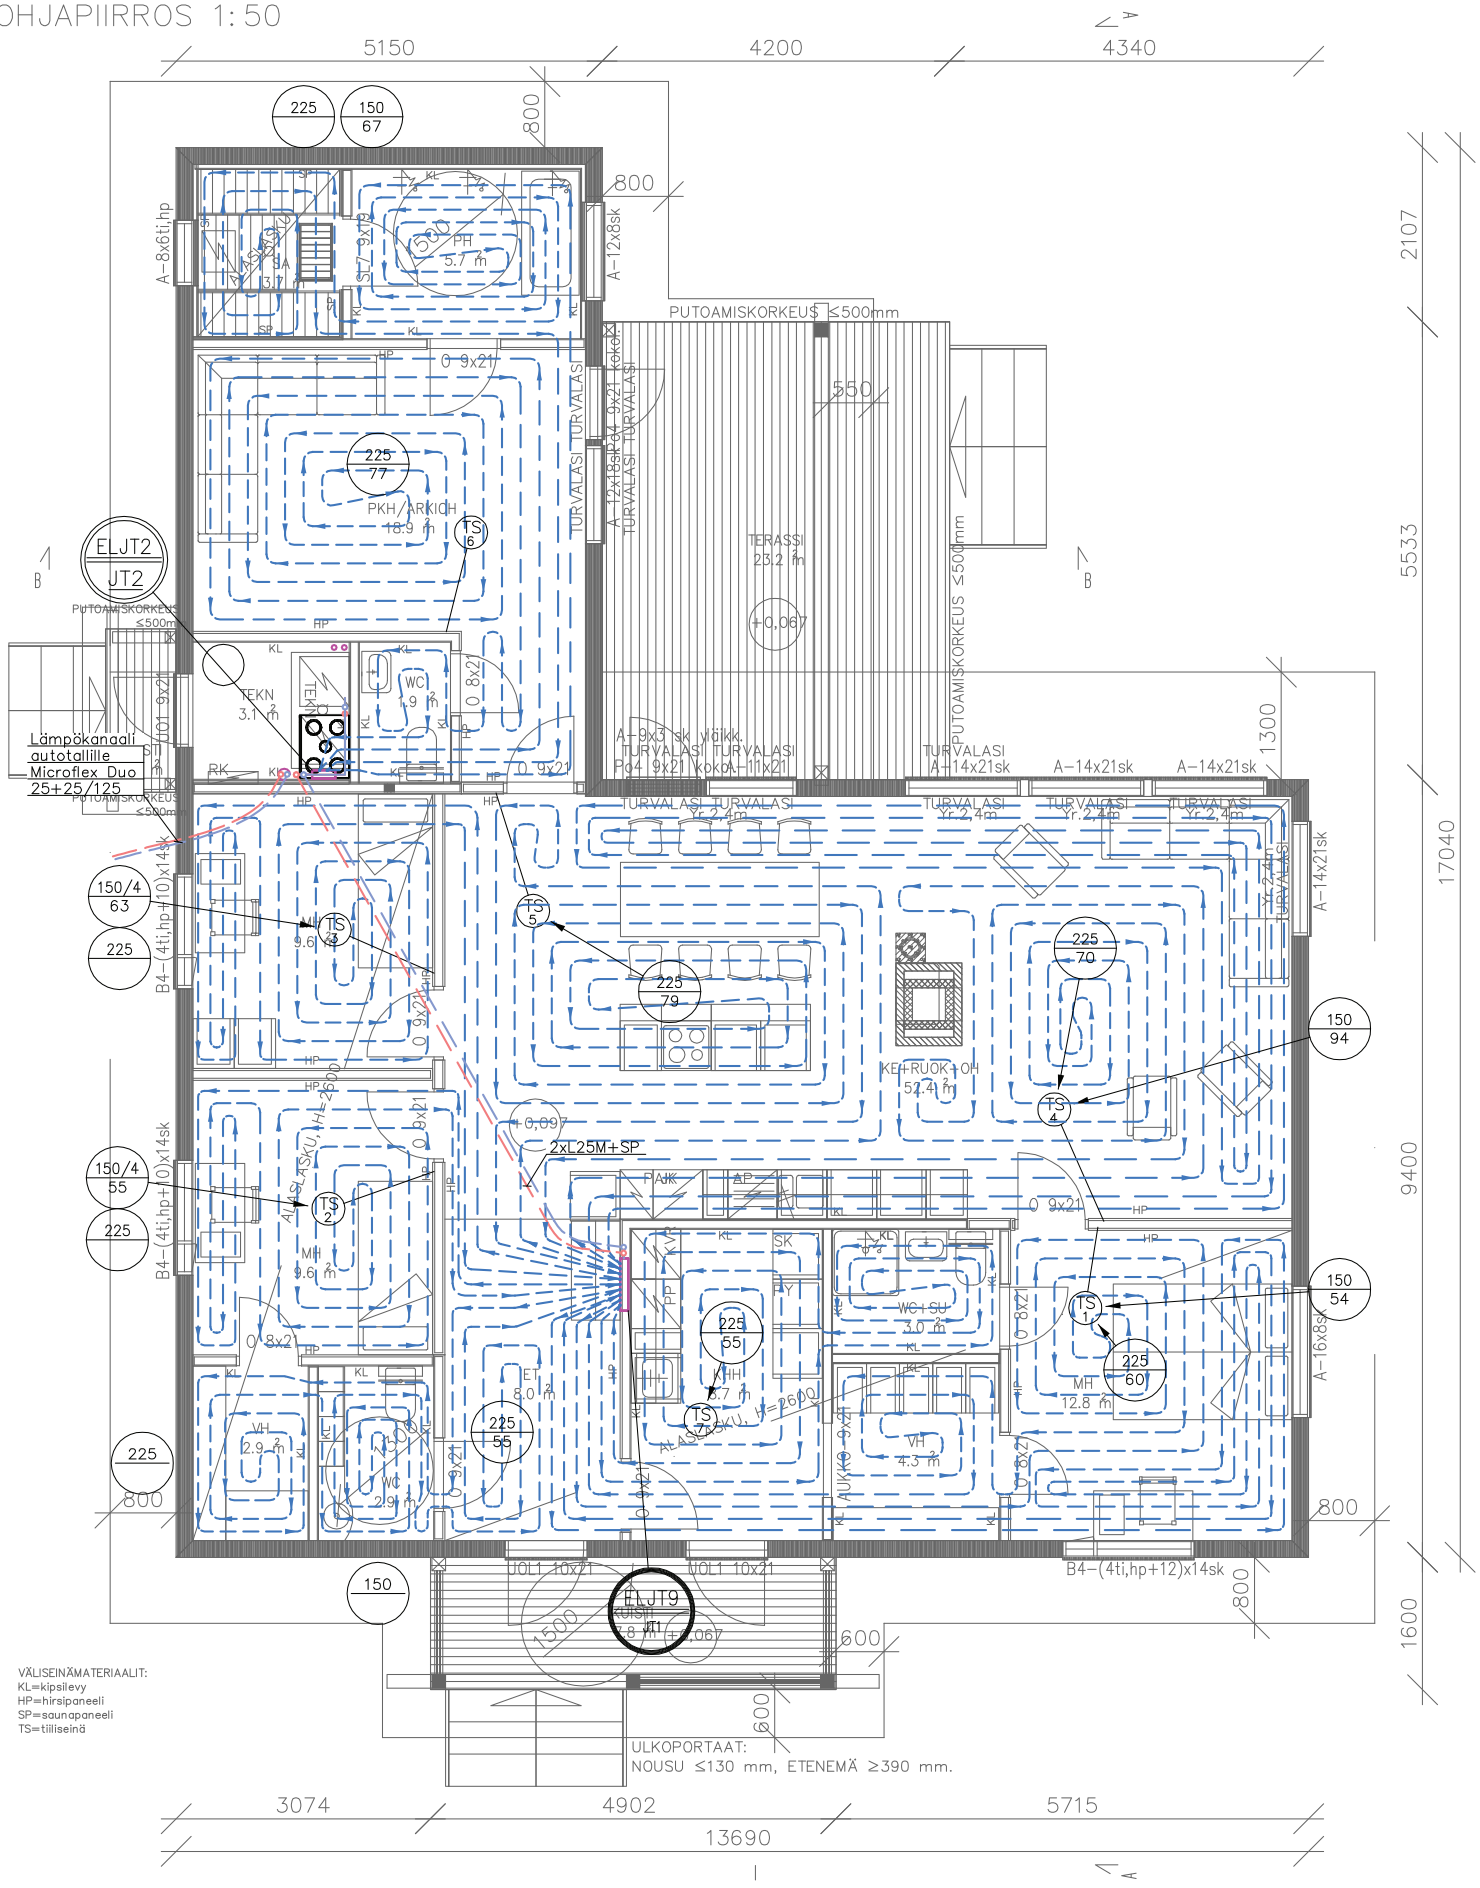

VÄLISEINÄMATERIAALIT:
KL=kipsilevy
HP=hirsipaneeli
SP=saunapaneeli
TS=tiiliseinä

ULKOPORTAAT:
NOUSU ≤130 mm, ETENEMÄ ≥390 mm.