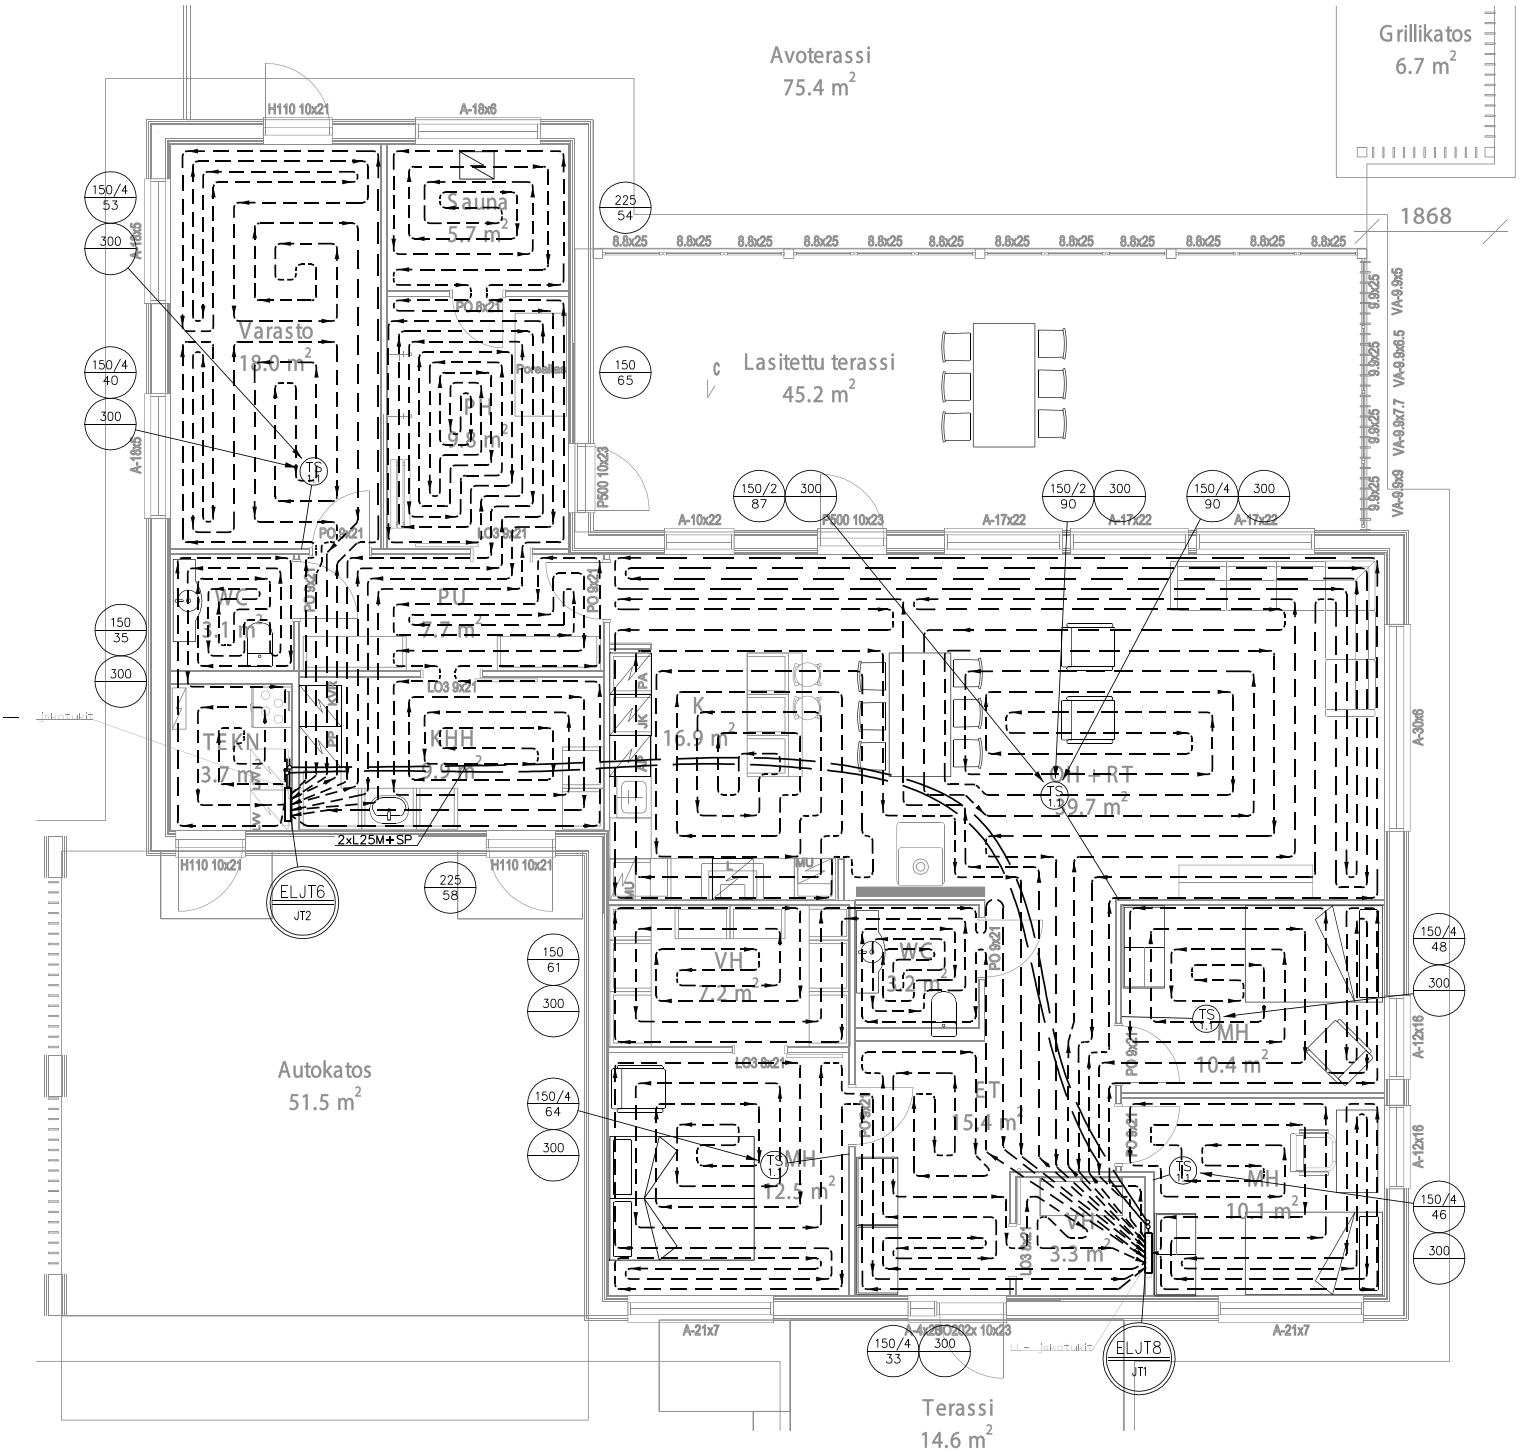
Avoterassi
75.4 m2
Grillikatos
6.7 m2
1868
Sauna
5.7 m2
Varasto
18.0 m2
Lasitettu terassi
45.2 m2
WC
3.1 m2
PU
2.7 m2
TEKN
3.7 m2
KHH
5.9 m2
K
16.9 m2
OH+RT
39.7 m2
VH
7.2 m2
WC
3.2 m2
MH
10.4 m2
ST
15.4 m2
MH
12.5 m2
MH
10.1 m2
VH
3.3 m2
Autokatos
51.5 m2
Terassi
14.6 m2
ELJT6
JT2
ELJT8
JT1
2xL25M+SP
H110 10x21
A-18x6
P0.8x21
P600 10x23
A-10x22
A-17x22
A-30x6
A-12x16
A-21x7
A-4x280x202x 10x23
8.8x25
9.9x25
VA-9.9x5
VA-9.9x6.5
VA-9.9x7.7
VA-9.9x9